
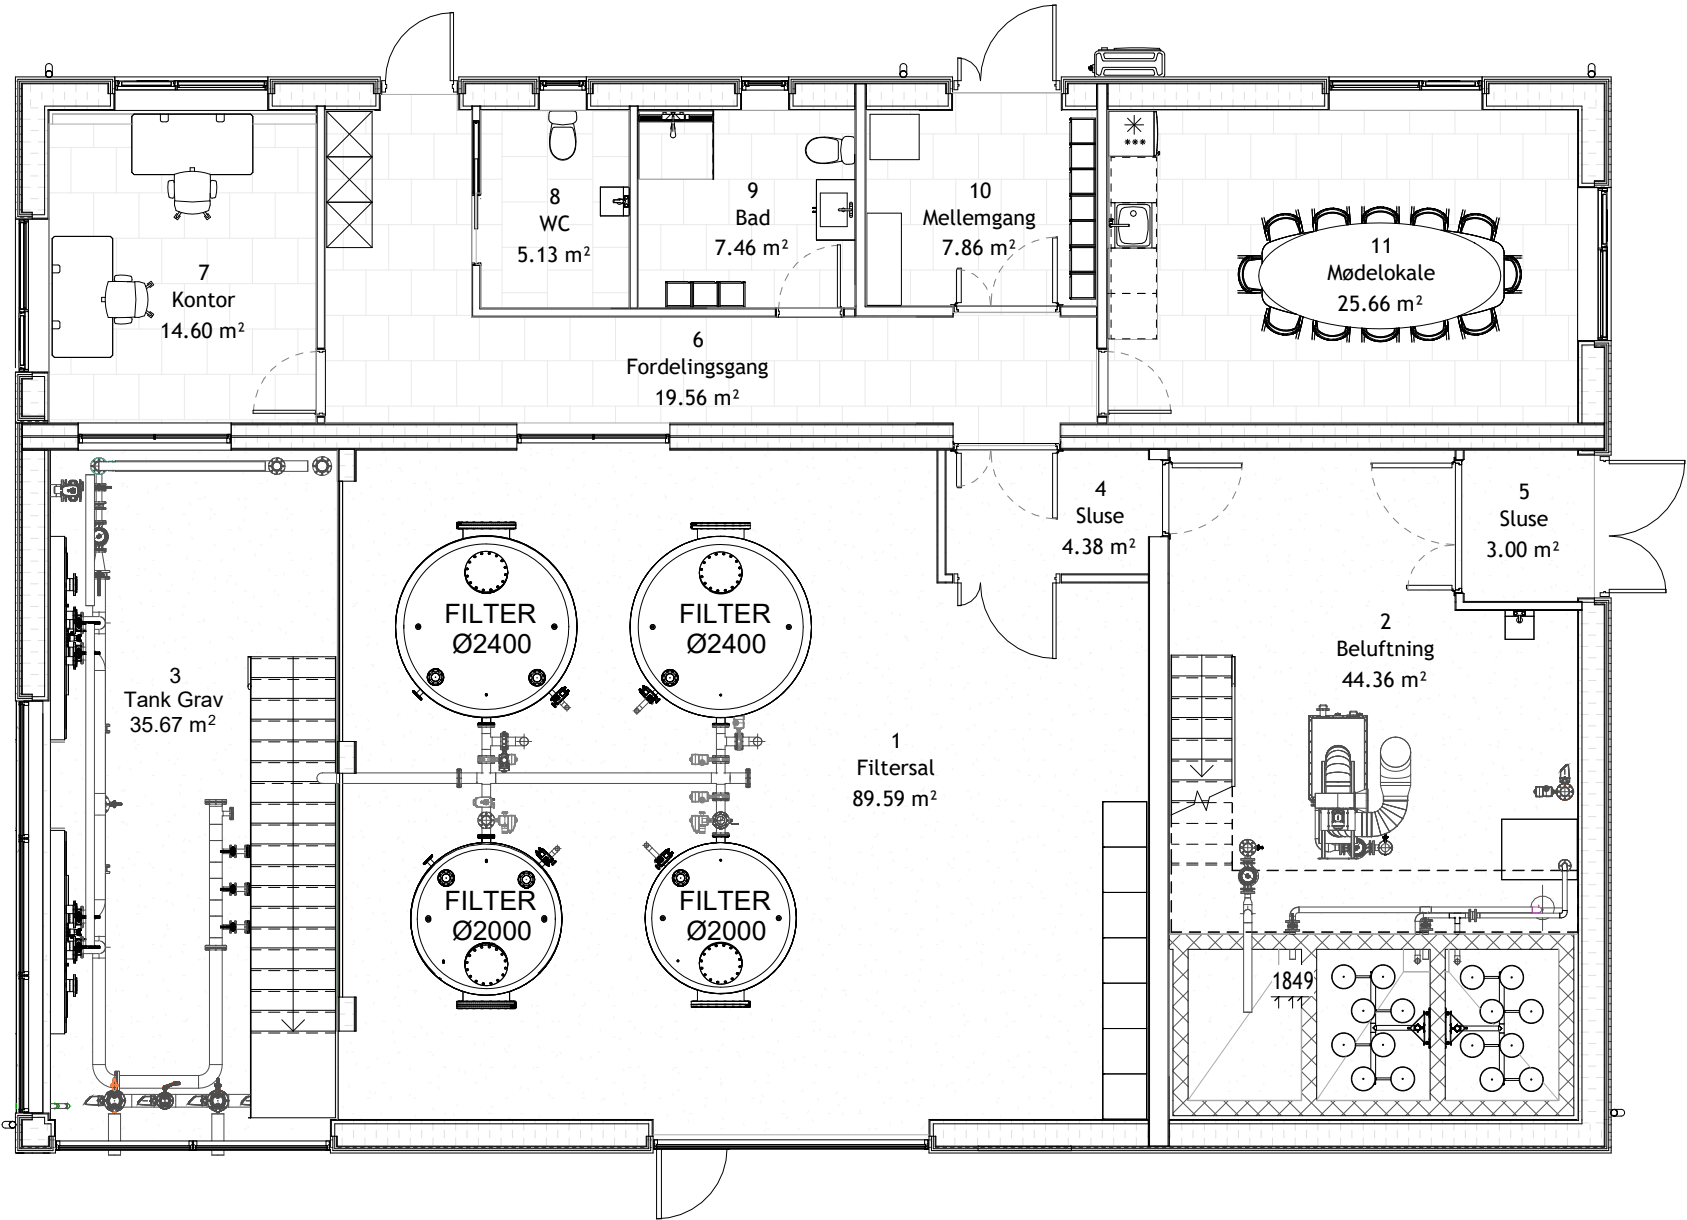


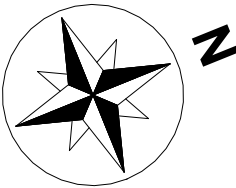

Emne: Stueplan

Adresse : Lyngvej 62, 4560 Vig

Bygherre : Kongepartens Vandværk a.m.b.a.

Sag : Nyt Vandværk

Sag nr. : 4464

Dato : 21.10.2026

Rev.Dato :

Tegn. nr. : H1\_EST\_N04

Fase : UDFØRELSESPROJEKT

Mål : 1 : 100

Udarb. af : AS

Kontrol. af: BMR

Papir str.: 420 x 297 mm